

Satyam Shivam Sundram

KEY PLAN



Design@Dilip Oza_98251 10474



: માર્કેટેડ બાય :
વુંદાવન કોર્પોરેશન

| | |
|-----------------|---------------|
| ભરતભાઈ લોચાવાલા | : ૯૮૨૫૧ ૪૫૨૨૫ |
| પ્રિતેશભાઈ પટેલ | : ૯૮૭૯૦ ૭૧૪૮૬ |
| શૈલખભાઈ મોદી | : ૯૮૨૫૦ ૯૫૨૨૦ |

Satyam Shivam Sundram

સગરામપુરા વોર્ડ ઓફિસની બાજુમાં, મુંડા શેરી, સગરામપુરા, સુરત.

ખાસ સુવિધાઓ :

ગ્રાઉન્ડ ફ્લોર પર પાર્કિંગની સુવિધા.
આકર્ષક બાહ્ય દેખાવ.
અંદર ગ્રાઉન્ડ તથા ઓવર હેડ ટાંકી દ્વારા મ્યુ. કોર્પોરેશનના પાણીની સગવડ.

સુવિધાઓ :

ફ્લોરીંગ :
દરેક રૂમોમાં સિરામીક ટાઇલ્સ. સંડાસમાં ૩'૦" તથા બાથરૂમમાં લીન્ટલ લેવલ સુધી ગ્લેઝ્ડ ટાઇલ્સ ડેડો.
પાર્કિંગમાં ચેકર્ડ ટાઇલ્સ.
દાદરમાં માર્બલ ફ્લોરીંગ તથા પેસેજમાં સિરામીક ટાઇલ્સ.

કિચન :
સ્ટીલ સીંક સાથે ૮'૦" ની લંબાઈનું ગ્રીન માર્બલનું પ્લેટફોર્મ.

બારી-દરવાજા :
સાલવુડની ફ્રેમ સાથે ફલશડોર.
મુખ્ય દરવાજા લેમનેટેડ શીટ સાથે.
સંડાસ તથા બાથરૂમમાં પી.વી.સી. ડોર.
પાવડર કોર્ટીંગ એલ્યુમીનીયમ સેકસનની બારી.
બારીમાં માર્બલ સીલ.


કલર વર્ક :
બહારની સાઈડ સીમેન્ટ બેઈજ કલર.
અંદરની સાઈડ લાપી અસ્તર.
પાર્કિંગ તેમજ પેસેજમાં કલર ચુનો.
દરવાજામાં આઈલ પેઈન્ટ કલર.

વાયરિંગ :
જરૂરીયાત મુજબના પોઈન્ટનું કન્સીલ્ડ વાયરિંગ.

સેનેટરી :
આઈ.એસ.આઈ. મુજબના માર્કિંગવાળું સ્ટાન્ડર્ડ કંપનીના પાઈપો તથા ફીટિંગ.

નોંધ :
આ ફક્ત માહિતી પુસ્તીકા છે.
સંપૂર્ણ રકમ ચુકવે કર્ગી પછી ૧૫ દિવર બાદ કમરો સુપ્લ કરવામાં આવશે.
જરૂર જણાય ત્યાં ફેરફાર કરવાનો અધિકાર આચોજકોનો રહેશે.
ફ્લેટના માપમાં સ્થળ પર વધ-ઘટ થવાની શક્યતા રહેલી છે.
દસ્તાવેજ અર્ચ, મીટર અર્ચ, વેરા અર્ચ, સર્વેસ ટેક્ષ તથા તમામ સરકારી અર્થ સરકારી અર્ચ ખરીદનારે ભોગવવાનો રહેશે.

Satyam

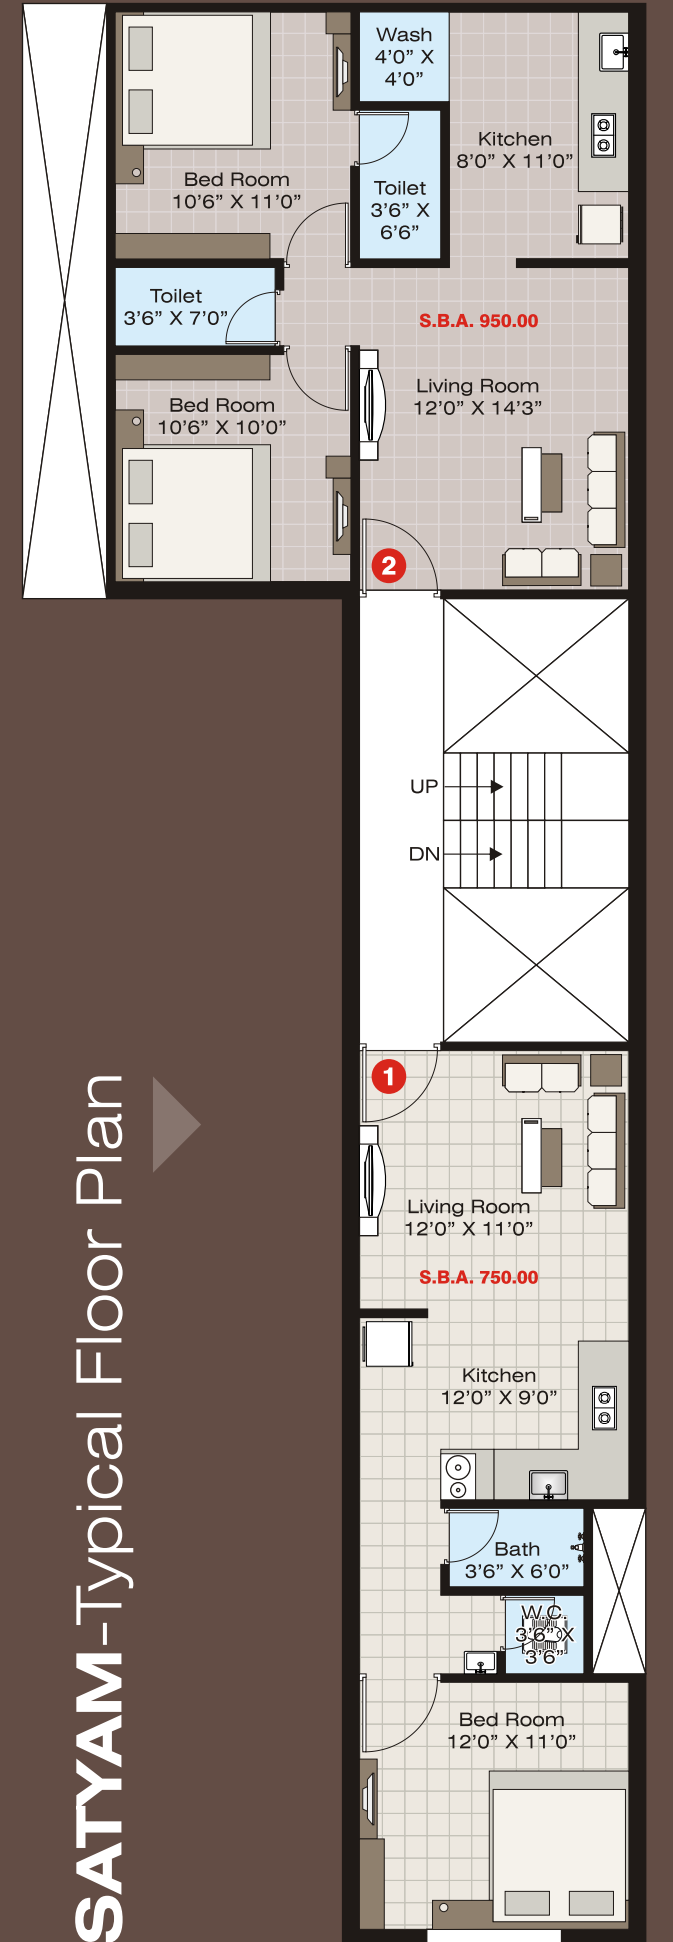


Shivam



SHIVAM-Typical Floor Plan

R o a d



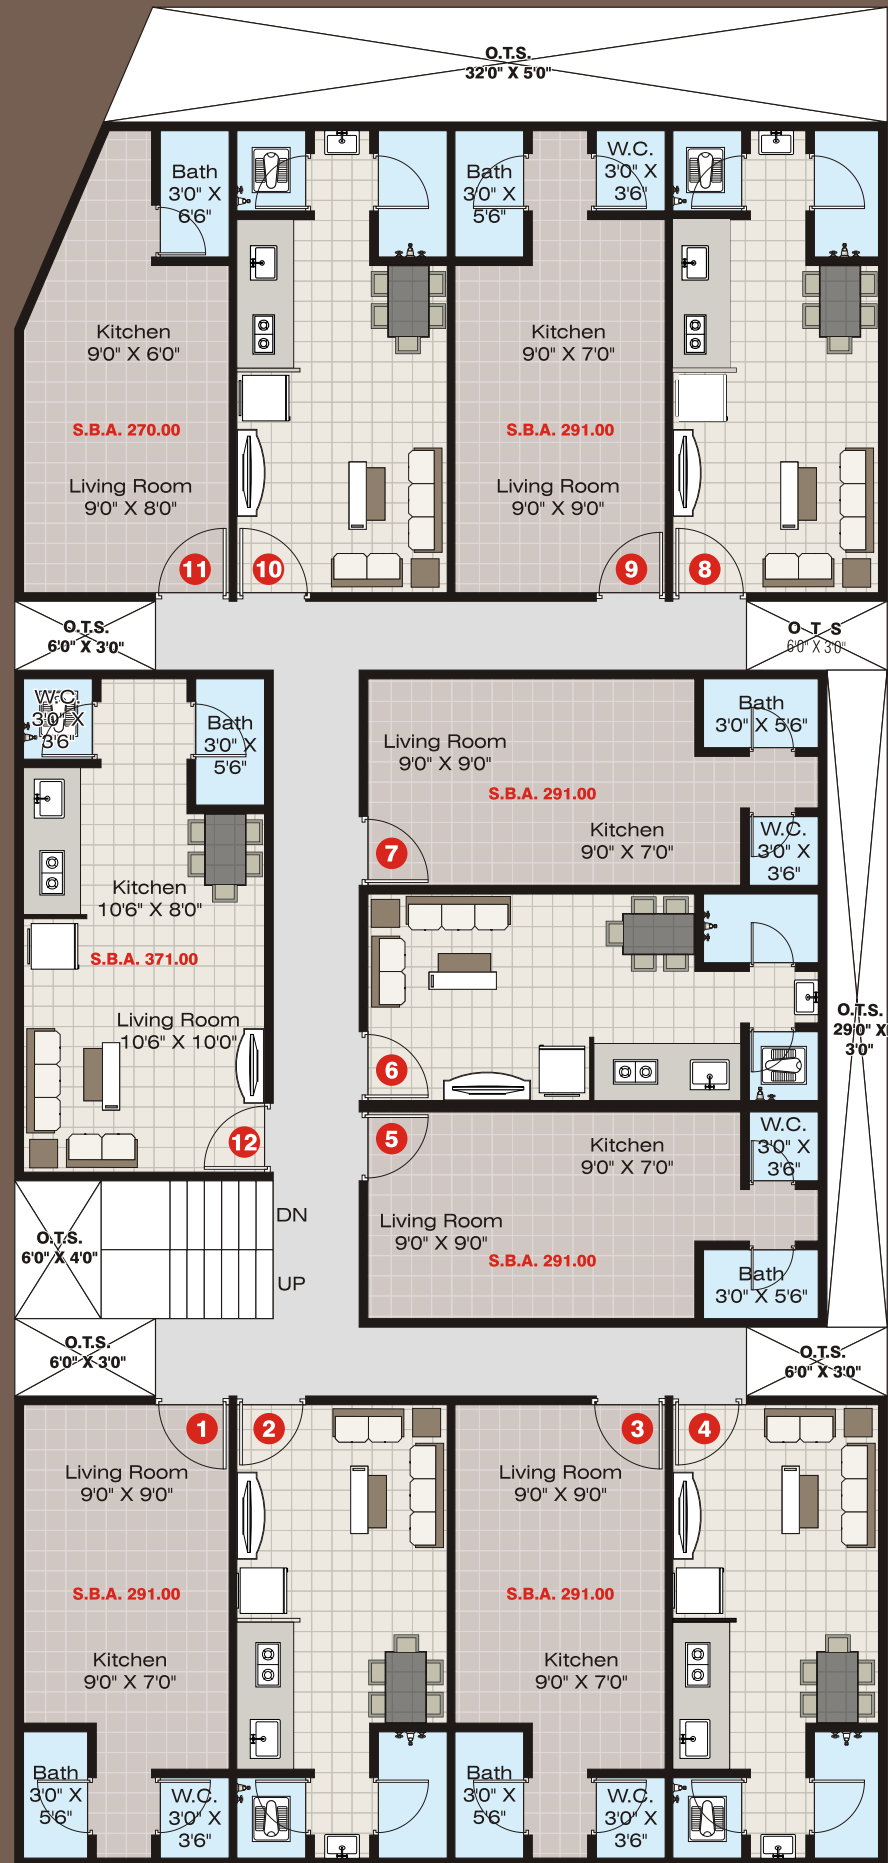

Sundram

